


Emprise du projet

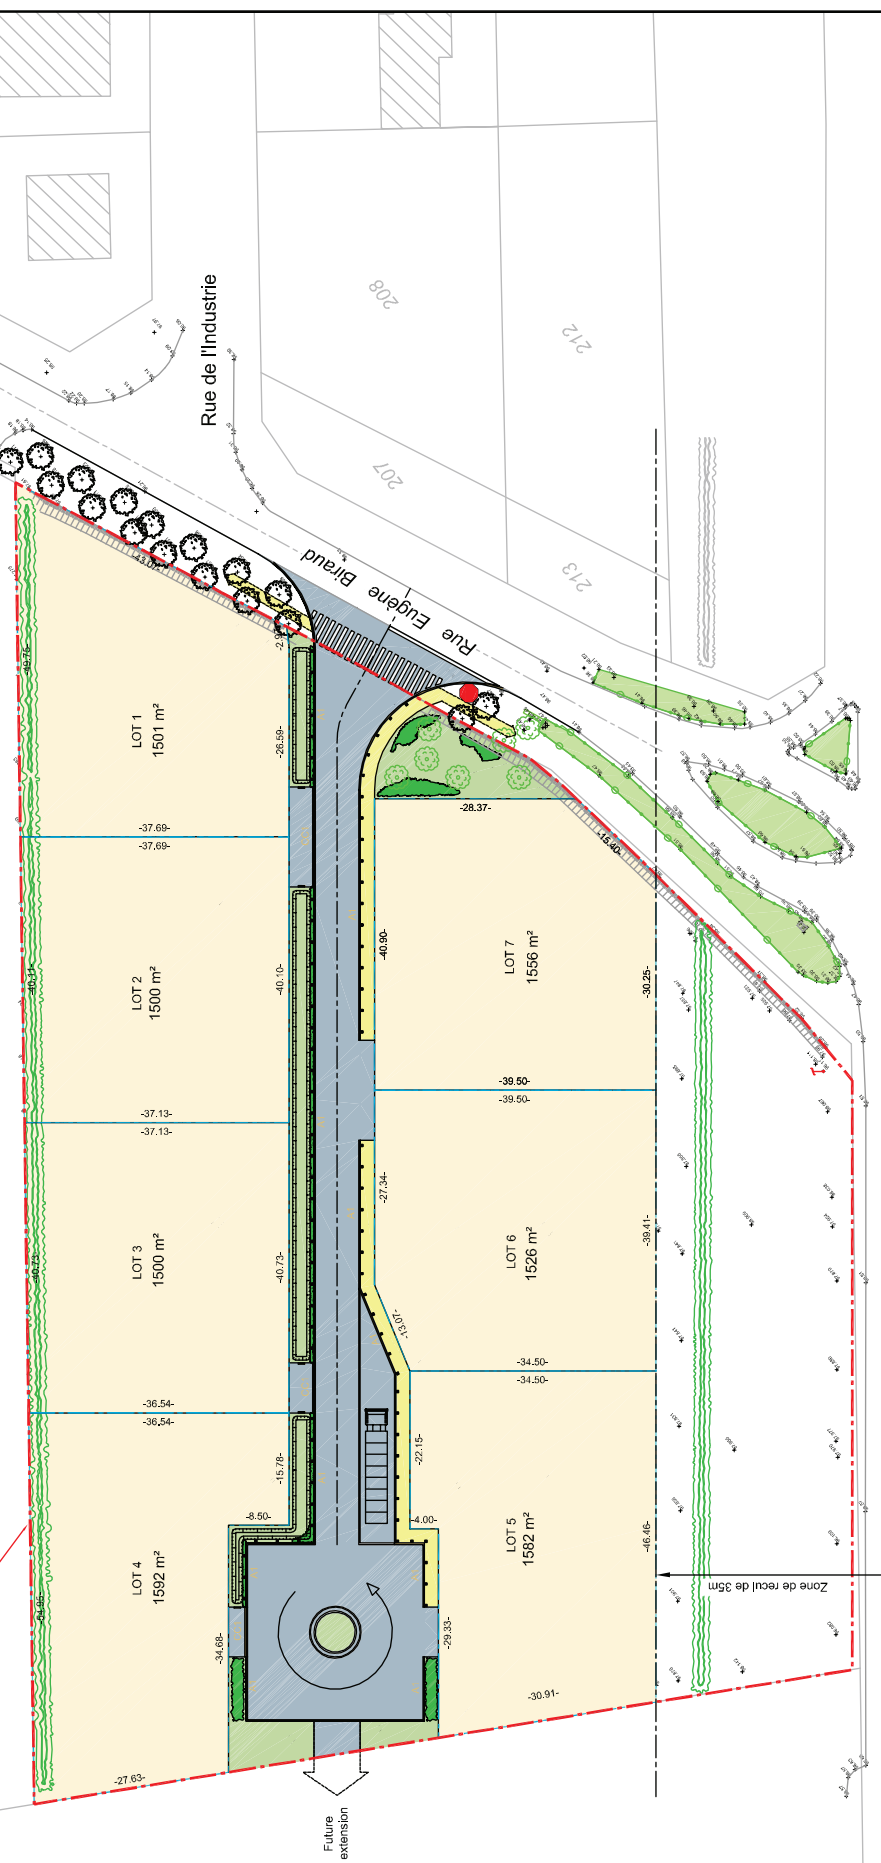

LEGENDE

	Enrobé noir
	Stabilisé calcaire
	Engazonnement
	Noue
	Végétaux tapisants
	Hale haute à créer
	Arbres à planter
	Bordure de défense
	Bordure CC1
	Bordure A1
	Potelets bois



Route départementale N°911

Axe de voirie